


PARSELASYON PLANI

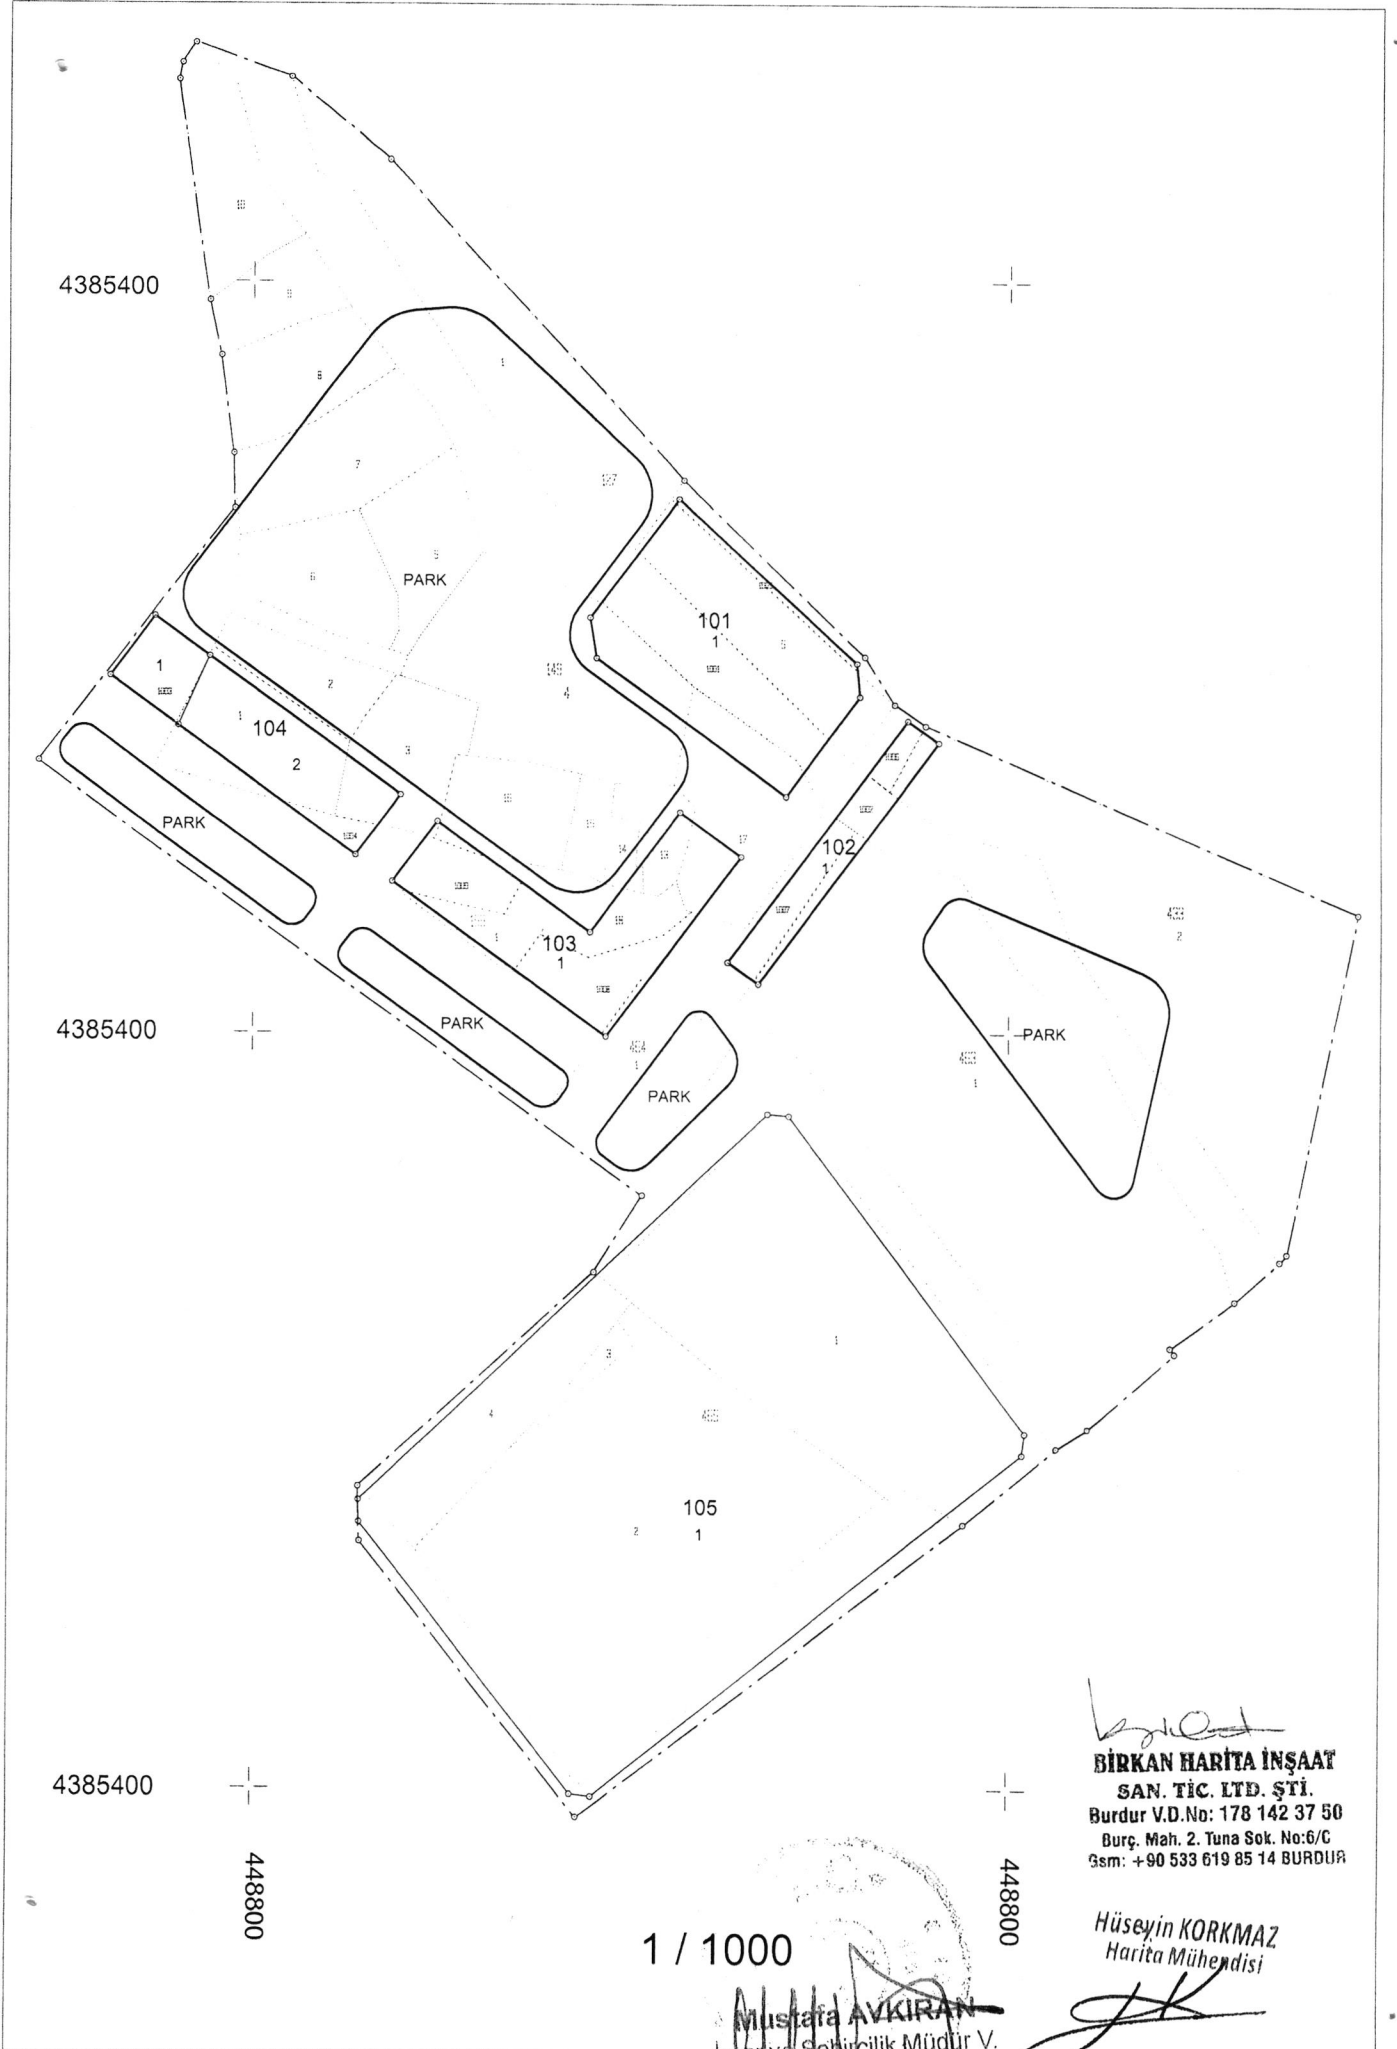

4385400

4385400

4385400

448800

448800

1 / 1000

Mustafa AVKIRAN
İmar ve Şehircilik Müdürü V.

Birkan
BİRKAN HARİTA İNŞAAT
SAN. TİC. LTD. ŞTİ.
Burdur V.D.No: 178 142 37 50
Burç. Mah. 2. Tuna Sok. No:6/C
Gsm: +90 533 619 85 14 BURDUR

Hüseyin
Hüseyin KORKMAZ
Harita Mühendisi

18. Madde İmar Uygulaması Askı İlan Tutanağı

Ayvacık Belediye Başkanlığınca onaylanan imar planlarına göre, Ayvacık İlçesi, Ümmühan Mahallesi, 127 ada 1, 5, 149 ada 1, 2, 3, 4, 5, 6, 7, 8, 9, 10, 13, 14, 15, 16, 17, 18, 159 ada 1, 433 ada 2, 463 ada 1, 464 ada 1 ve 465 ada 1, 2, 3, 4 parsel numaralı taşınmalarda 3194 sayılı imar kanununun 18. Maddesi uygulaması yapılmış olup, Belediye encümeninin **13.06.2022 tarih 116 sayılı kararı** ile onaylanmıştır.

Encümen kararı ile onaylanan imar uygulaması, 3194 sayılı İmar Kanununun 19. maddesi ve Arazi ve Arsa Düzenlemeleri Hakkında Yönetmelik 25. maddesi 3. fıkrası gereğince **27.06.2022 tarihinden itibaren bir ay süre ile (27.06.2022 – 28.07.2022 tarihleri arasında)** Belediyemiz ilan panosunda ve internet sitesinde (<https://www.canakkaleayvacik.bel.tr/>) eş zamanlı olarak askıya çıkarılmıştır.

Bahse konu uygulamayla ilgili itirazların Belediye Başkanlığımıza ulaştırılması gerekmektedir.

İlanen duyurulur.

18. Madde uygulaması 27 HAZİRAN 2022 tarihinde askıya çıkarılmıştır. Detaylı bilgi Belediyemiz İmar Müdürlüğünden alınabilir.

Mustafa AVKIRAN

İmar ve Şeh. Md. V.


Lokman AKIN

Zabita Memuru


Tansu YILMAZ

İlan Memuru
